

Выписка из Единого государственного реестра недвижимости об основных характеристиках и зарегистрированных правах на объект недвижимости

Сведения об основных характеристиках объекта недвижимости

В Единый государственный реестр недвижимости внесены следующие сведения:

Раздел 1 Лист 1

Земельный участок			
вид объекта недвижимости			
Лист № 1 раздела 1	Всего листов раздела 1: 1	Всего разделов: 3	Всего листов выписки: 3
14.12.2021г.			
Кадастровый номер:	77:17:0110205:24059		
Номер кадастрового квартала:	77:17:0110205		
Дата присвоения кадастрового номера:	23.09.2019		
Ранее присвоенный государственный учетный номер:	данные отсутствуют		
Местоположение:	Москва, п Московский, г Московский		
Площадь, м2:	217696 +/- 163		
Кадастровая стоимость, руб:	1664292000		
Кадастровые номера расположенных в пределах земельного участка объектов недвижимости:	77:17:0110205:14920, 77:17:0110205:17525, 77:17:0110205:25900, 77:17:0110205:7607, 77:17:0110205:33957, 77:17:0110205:33956, 77:17:0110205:33955, 77:17:0110205:33952		
Категория земель:	Земли населенных пунктов		
Виды разрешенного использования:	для жилищного строительства с объектами инфраструктуры		
Статус записи об объекте недвижимости:	Сведения об объекте недвижимости имеют статус "актуальные"		
Особые отметки:	данные отсутствуют		
Получатель выписки:	ООО "ИГ АБСОЛЮТ", действующий(ая) на основании документа "Протокол об избрании (единоличного исполнительного органа юридического лица)" от имени заявителя ООО "Специализированный застройщик Первый Московский", 7751036892		

полное наименование должности	подпись	инициалы, фамилия

М.П.

Выписка из Единого государственного реестра недвижимости об основных характеристиках и зарегистрированных правах на объект недвижимости

Сведения о зарегистрированных правах

Земельный участок			
вид объекта недвижимости			
Лист № 1 раздела 2	Всего листов раздела 2: 1	Всего разделов: 3	Всего листов выписки: 3
14.12.2021г.			
Кадастровый номер:		77:17:0110205:24059	

1	Правообладатель (правообладатели):	1.1	Общество с ограниченной ответственностью "Спеиализированный застройщик "Первый Московский", ИНН: 7751036892, ОГРН: 1177746136370
2	Вид, номер, дата и время государственной регистрации права:	2.1	Собственность 77:17:0110205:24059-77/017/2019-1 23.09.2019 19:50:28
4	Ограничение прав и обременение объекта недвижимости:	не зарегистрировано	
5	Заявленные в судебном порядке права требования:	данные отсутствуют	
6	Сведения о возражении в отношении зарегистрированного права:	данные отсутствуют	
7	Сведения о наличии решения об изъятии объекта недвижимости для государственных и муниципальных нужд:	данные отсутствуют	
8	Сведения о невозможности государственной регистрации без личного участия правообладателя или его законного представителя:	данные отсутствуют	
9	Правопритязания и сведения о наличии поступивших, но не рассмотренных заявлений о проведении государственной регистрации права (перехода, прекращения права), ограничения права или обременения объекта недвижимости, сделки в отношении объекта недвижимости:	отсутствуют	
10	Сведения о невозможности государственной регистрации перехода, прекращения, ограничения права на земельный участок из земель сельскохозяйственного назначения:	данные отсутствуют	

полное наименование должности	подпись	инициалы, фамилия
-------------------------------	---------	-------------------


М.П.

Выписка из Единого государственного реестра недвижимости об основных характеристиках и зарегистрированных правах на объект недвижимости

Описание местоположения земельного участка

Земельный участок			
вид объекта недвижимости			
Лист № 1 раздела 3	Всего листов раздела 3: 1	Всего разделов: 3	Всего листов выписки: 3
14.12.2021г.			
Кадастровый номер:		77:17:0110205:24059	

План (чертеж, схема) земельного участка

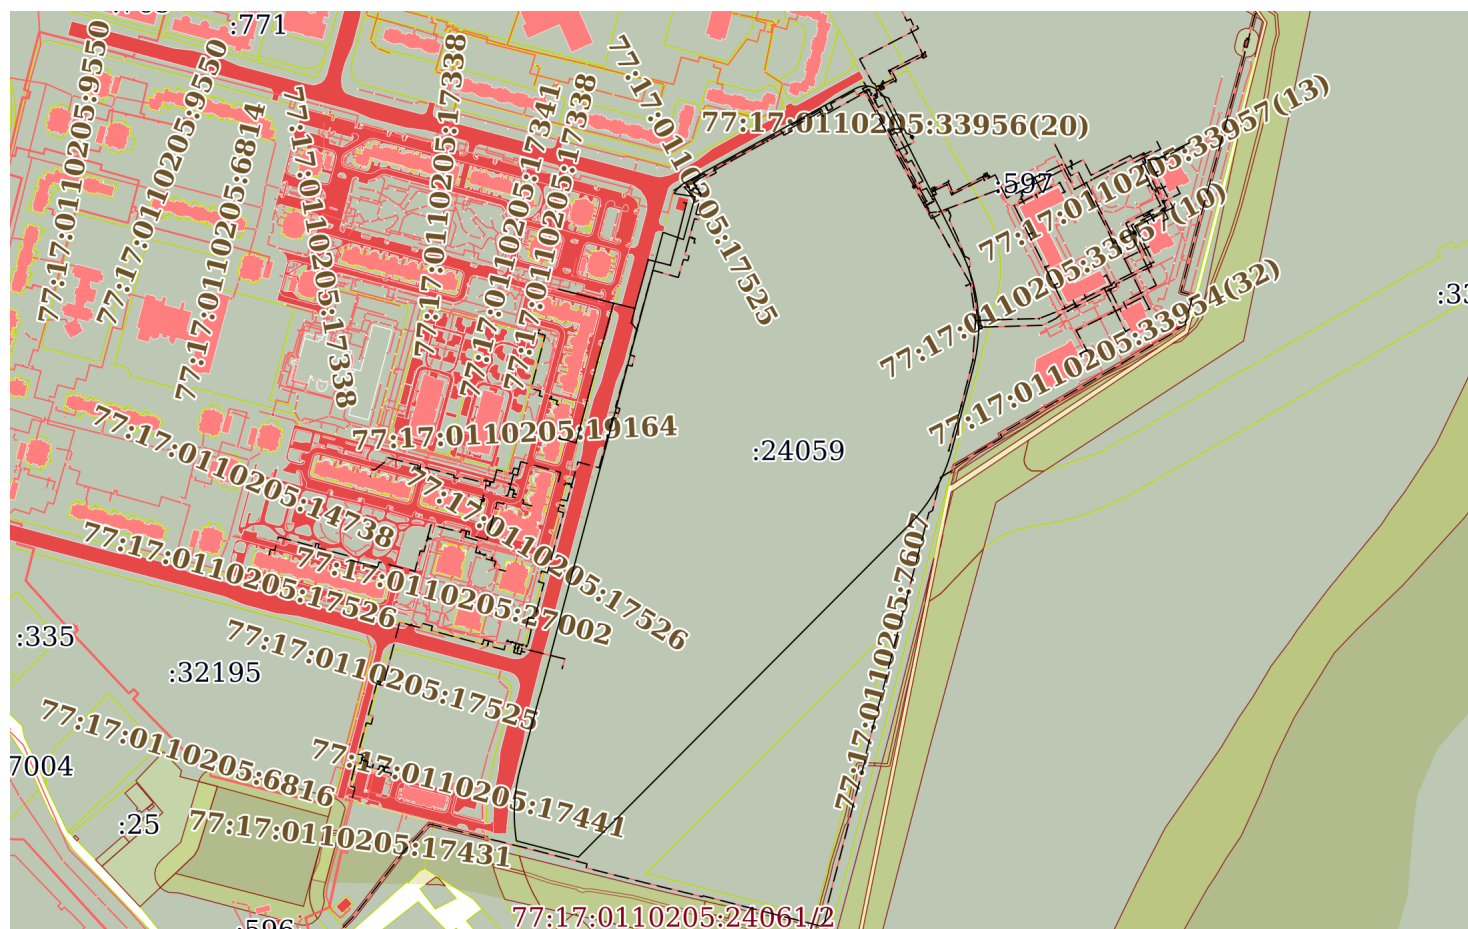

Масштаб 1:8000

Условные обозначения:

полное наименование должности	подпись	инициалы, фамилия
-------------------------------	---------	-------------------

М.П.